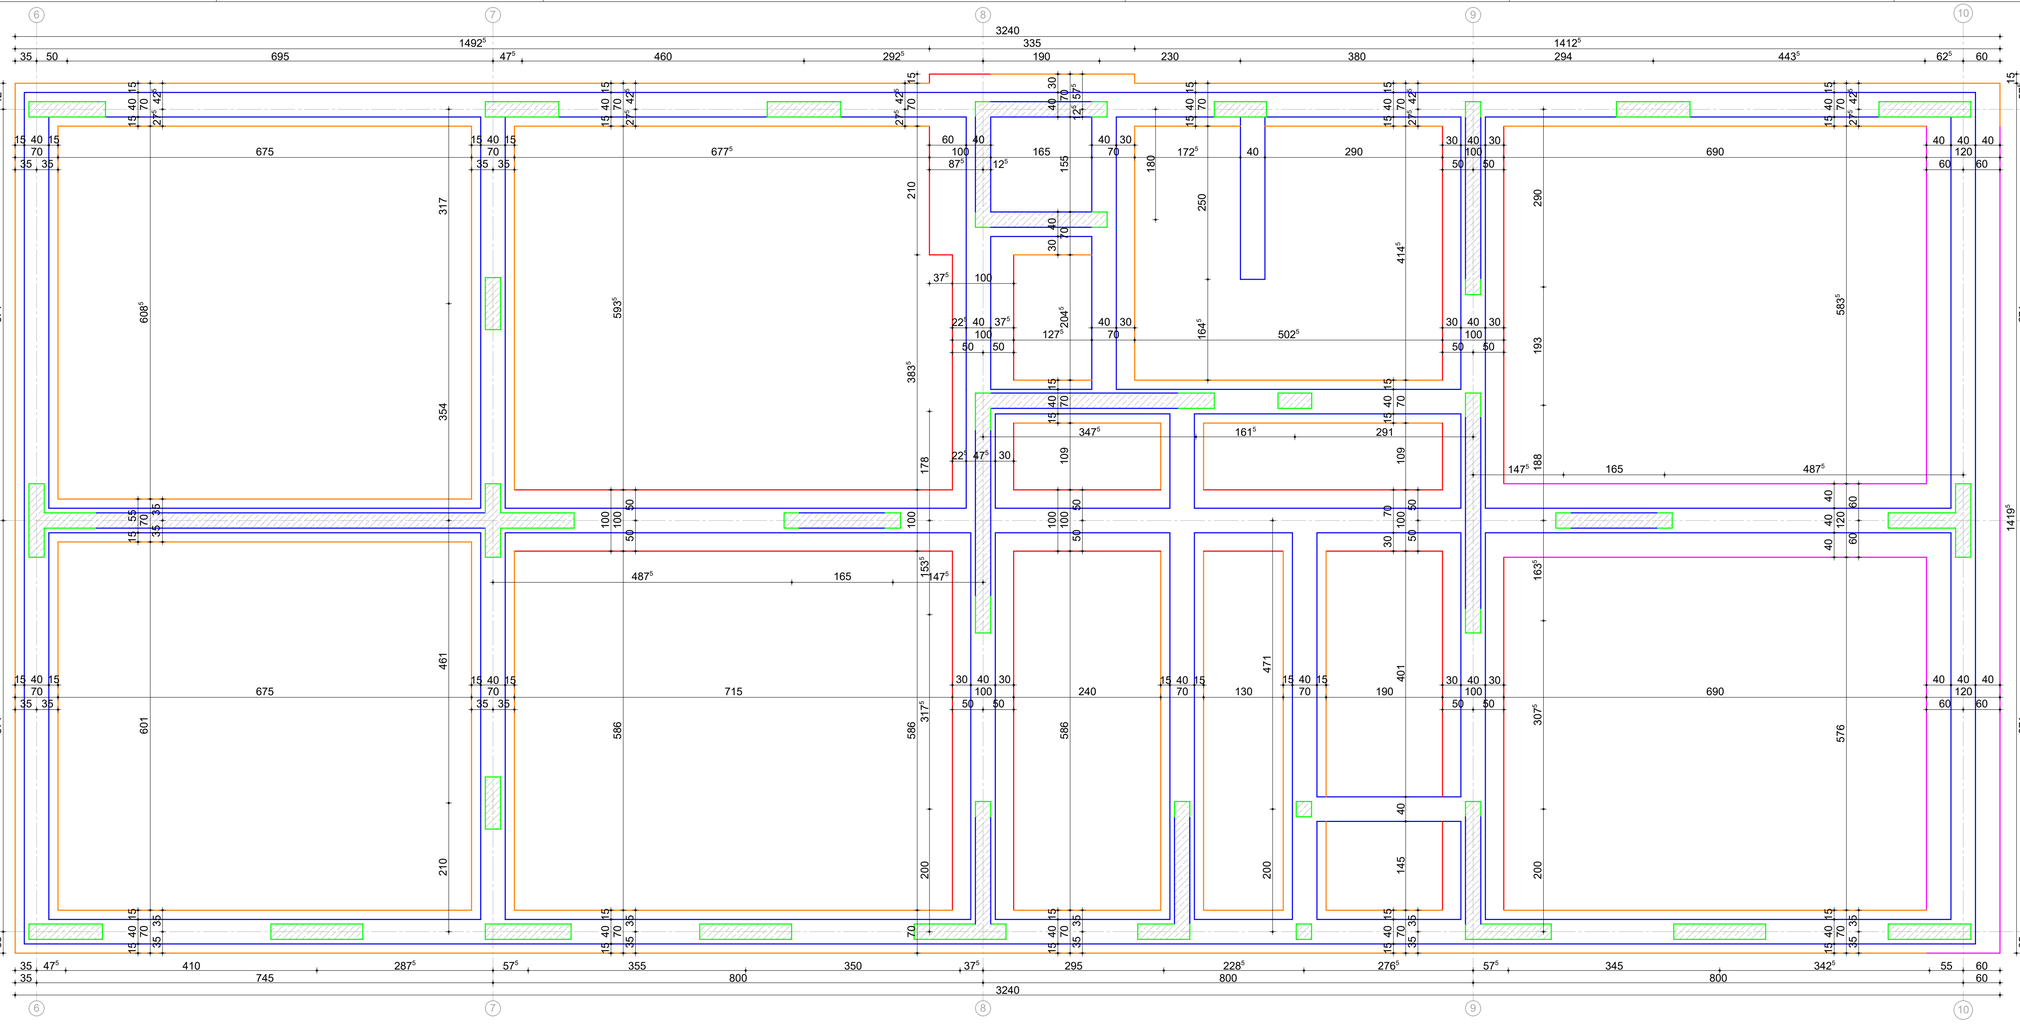

Detaliu fundatie exterioara
Sc. 1:20

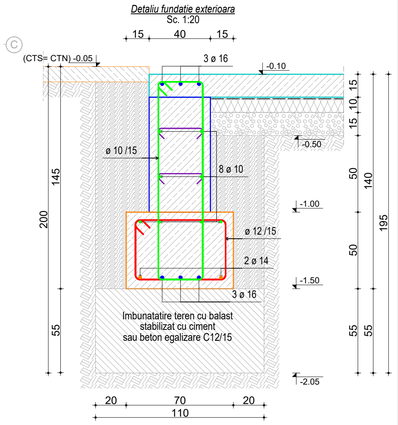

Detaliu fundatie interioara
Sc. 1:20

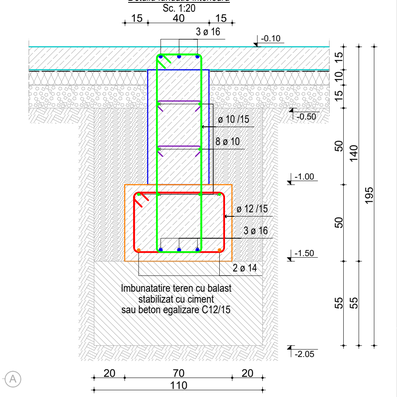

Detaliu fundatie exterioara
Sc. 1:20

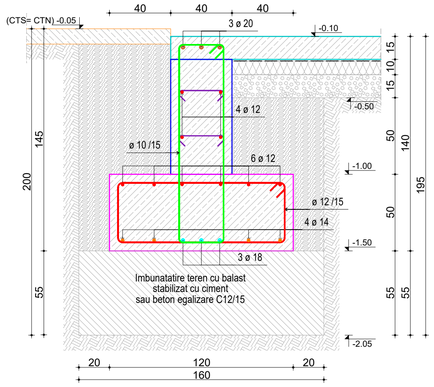

Detaliu fundatie interioara
Sc. 1:20

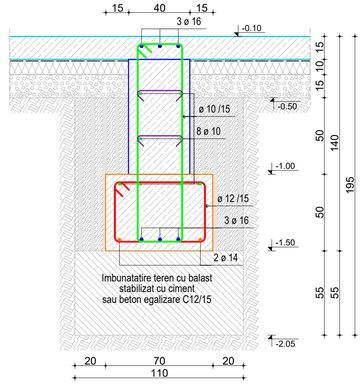

Detaliu fundatie interioara
Sc. 1:20

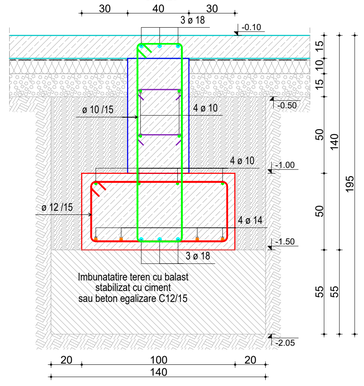

Detaliu fundatie interioara
Sc. 1:20

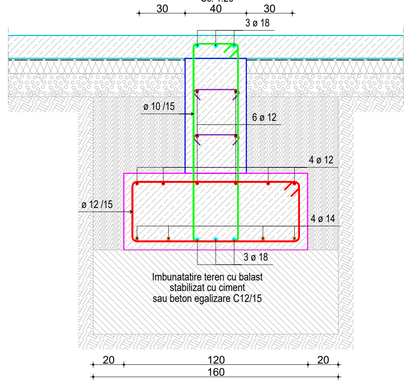

Categoria de importanta: C
Clasa de importanta: III
Zona seismica: ag=0.20g, Tc=0.7s

Retete beton:
C30/37, XC2, XC3+XF1+XM1, Cl0.2, D31, S2, CEM II/A-S 32.5 N
C20/25, XC1, Cl0.2, D16, S2, CEM II/A-S 32.5 N

Materiale utilizate

Beton

Diametrul minim al dornului pentru evitarea deteriorarii armaturii (EC2, Tabel 8.1N)

Cârlige, cârlige unghiulare, bucle

Diametrul barei	Diametrul minim al dornului in cazul ciocurilor si buclelor
Ø < 16 mm	4 Ø
Ø > 16 mm	7 Ø

Element	Acoperire cu beton C nom	Clasa de expunere	Clasa de beton
Egalizare	-	XC2(RO)	C12/15
Bloc fundatie	5 cm	XC2(RO)	C30/37
Elevatie, placa pe sol	5 cm	XC4+XF1	C30/37
Stalpi, stalpisori, diafragme	2.5 cm	XC1(RO)	C25/30
Buiandrugi	2.5 cm	XC1(RO)	C25/30
Scara, grinzi, centuri	2.5 cm	XC1(RO)	C25/30
Placa	1.5 cm	XC1(RO)	C25/30
Otel beton	B500B		

Den.	Revizie	Motivul reviziei	Data

Verificator			A1	Referat nr./data:
Verif./Exp.	Nume	Semnatura	Cerinta	Referat / Expertiza nr./data

93 METRI
CUI: RO50504594
J20/2403/2030/07
Tel. 0751 384 344
e-mail: proiect@93metri.ro
Padureni, nr. 44, jud. Timis

ZERGON
PROIECTARE CONSTRUCTII CIVILE, INDUSTRIALE SI AGRICOLE
e-mail: office@zergon.ro
www.zergon.ro
Tel. 0722 170 972
Mosnita Noua, nr. 1304

Beneficiar: TRANSDARA SA

Proiect nr: S01/2024

Amplasament: Jud. Arad,Mun. Arad,Str. Liviu Rebreanu,Nr. 95, CF 358403 Romania

Titlu proiect: CONSTRUIRE ANSAMBLU LOCUINTE COLECTIVE CU SPATII SERVICII/COMERT LA PARTER, conform PUZ aprobat prin HCL Arad nr. 244/2021

Faza: D.T.A.C.

Specificatie	Nume	Semnatura	Scara: 1:50 1:20
Sef proiect	arh. Claudiu TOMA		
Proiectat	ing. Florin CIOBOIU		
Proiectat	ing. Mihai GAVAGINA		Noiembrie 2024
Desenat	ing. Mihai GAVAGINA		

Titlu plansa: Plan si detalii fundatii corp A2

Pl. nr: R- 4

-Orice modificare a proiectului in stadiul de executie, fara acordul proiectantilor, ii absolva pe acestia de orice responsabilitate asupra modificarilor aduse.
-Prezenta plansa se va citi impreuna cu restul planselor, parte a prezentului proiect.
-Poiectantul va fi solicitat pentru a efectua vizitele de santier in fazele indicate in programul de control, parte a prezentului proiect!

Continutul prezentului proiect reprezinta proprietatea intelectuala a firmelor DESIGN 93 METRI S.R.L. si ZERGON SRL si nu poate fi reprodus fara acordul scris al proiectantilor!

h/l= 594 / 841 (0.50m2)

Allplan 2025